


**Steinsysteme**      **CityDrän Formatmix (6 cm Steinstärke)**

**Verlegeart**      **Reihenverband**

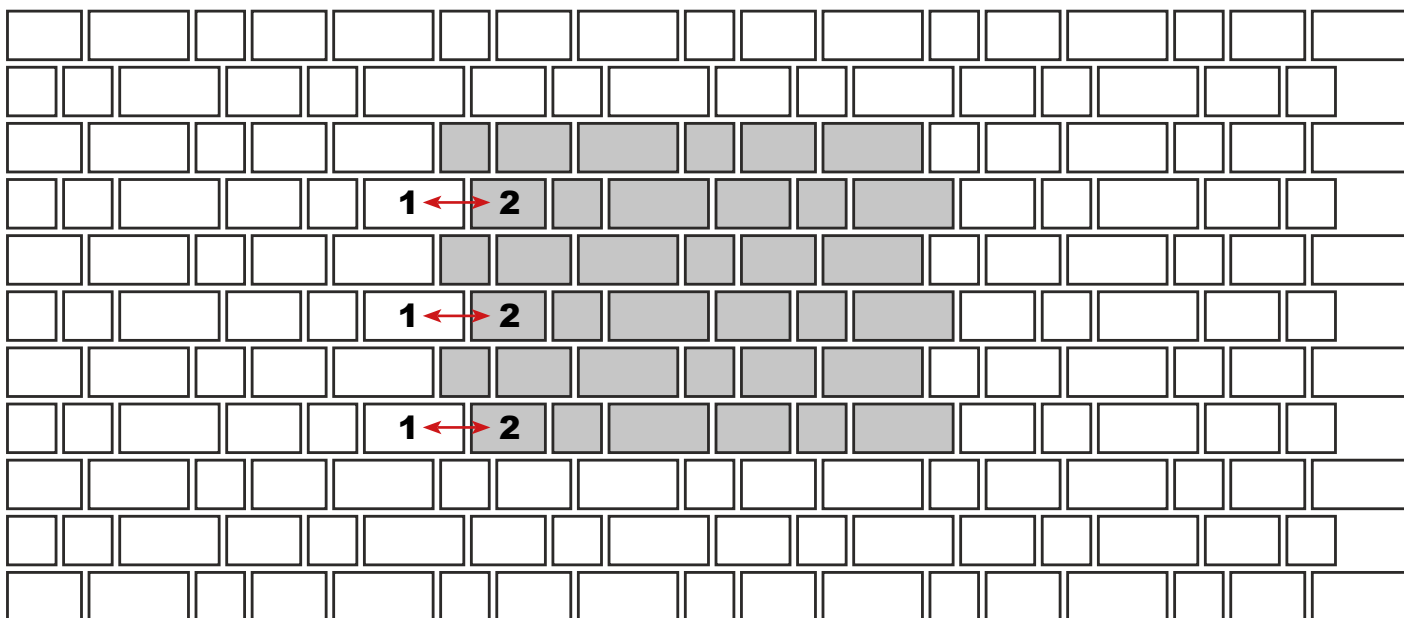


**Legende**

**Maßstab 1:20**


- = verlegte Fläche
- = Systemverband/Verlegeeinheit

**Palettenlage/Steintypen- und Formate**

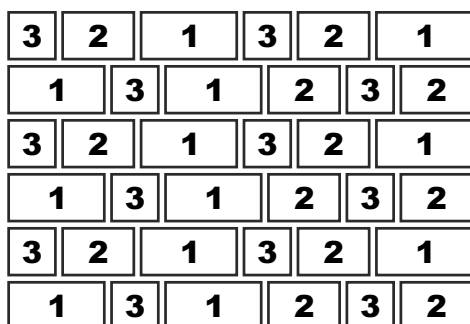

- Format 1 = 27 x 13,5 cm
- Format 2 = 20,3 x 13,5 cm
- Format 3 = 13,5 x 13,5 cm

**Systemverband**

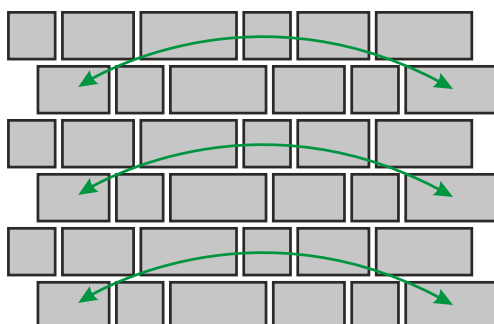

**Wichtiger Hinweis:**

Um durchgängige Längsfugen zu vermeiden, müssen jeweils die Steine 1 und 2 getauscht werden.

**Materialbedarf je m<sup>2</sup>**    ca. 1,02 Lagen/m<sup>2</sup> (1 Lage = ca. 0,98 m<sup>2</sup>)

**Information**

Das Steinsystem besteht aus drei verschiedenen Steinformaten. Diese werden zu 36 Stück in einer Lage gemischt geliefert.



Pallettenlage