


**Steinsystem**      **Platina-Pflaster Formatmix**

**Verlegeart**      **Wilder Verband**

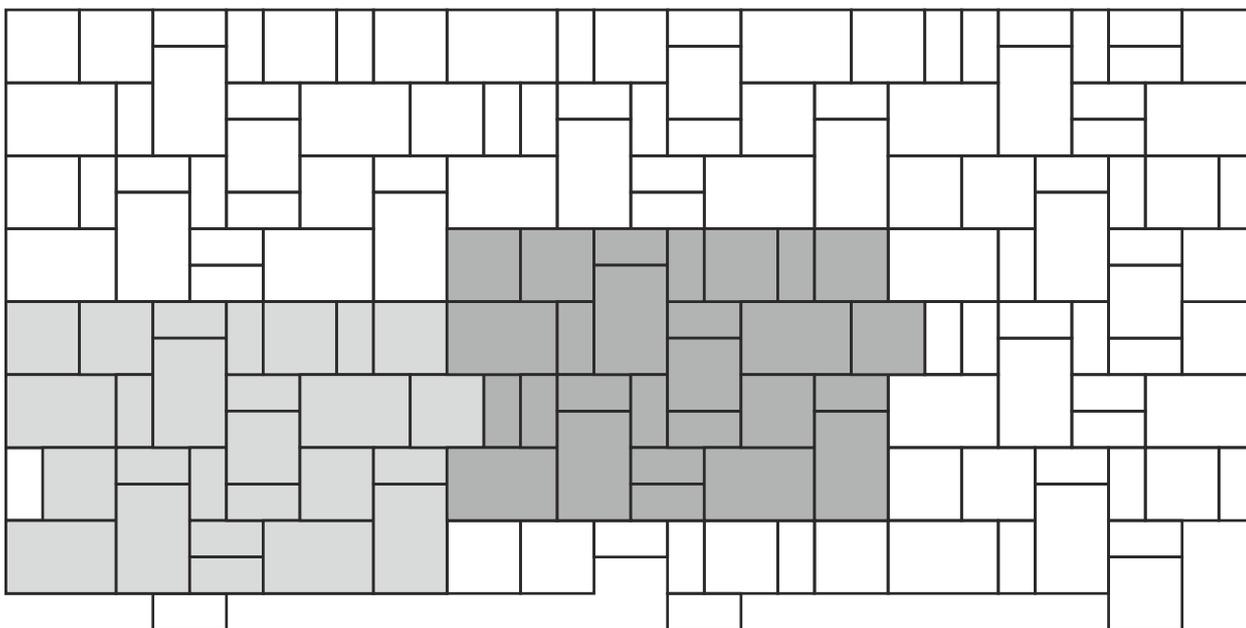


**Legende**


-  = verlegte Fläche
-  = Systemverband/Verlegeeinheit

**Maßstab 1:20**

**Palettenlage**

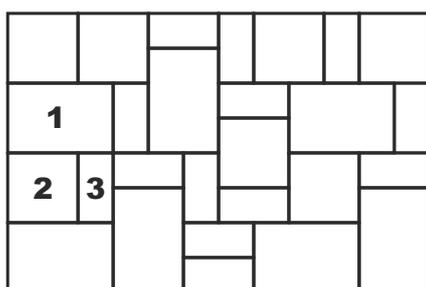

**Systemverband**

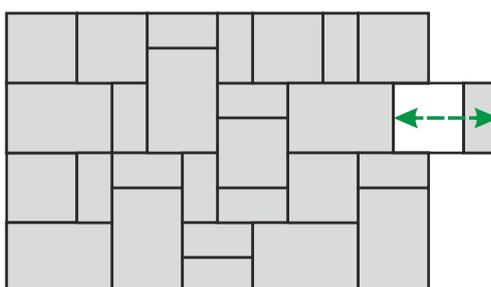

**Wichtiger Hinweis**

Um keine durchgängigen Längsfugen zu erhalten, wird - wie beschrieben, ein 10/20er mit einem 20/20er der benachbarten Lage getauscht.

**Steinformate**

- Stein 1 = 30 x 20 cm
- Stein 2 = 20 x 20 cm
- Stein 3 = 10 x 20 cm

**Materialbedarf je m<sup>2</sup>**

ca. 1,04 Palettenlagen je m<sup>2</sup> / 1 Palettenlage = 0,96 m<sup>2</sup>



**Palettenlage**