
VERLEGESCHEMA NR. 040

Steinsystem **Metrix-Pflaster**

Verlegeart **Blockverband I**

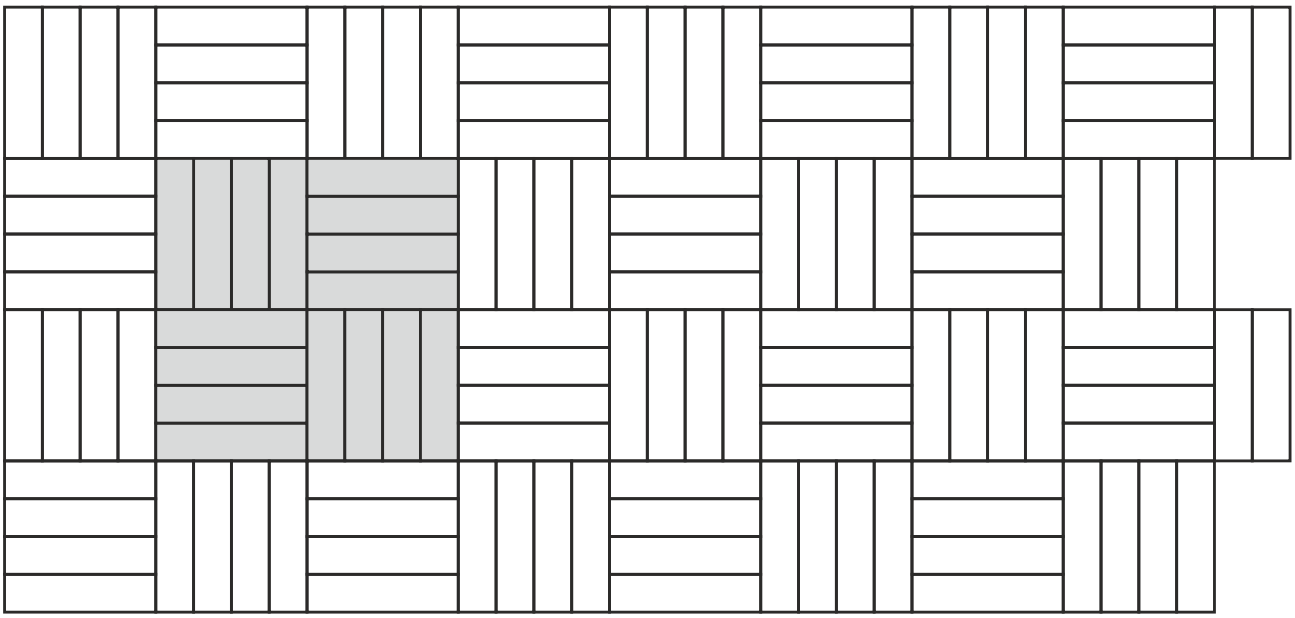

Legende **Maßstab 1:20**

= verlegte Fläche


= Systemverband/Verlegeeinheit

Steinformat




Format = 40 x 10 cm

Systemverband

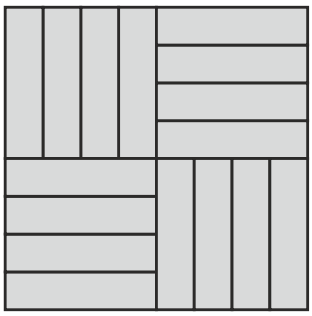

Materialbedarf je m² Format 40 x 10 cm = ca. 25 Stück

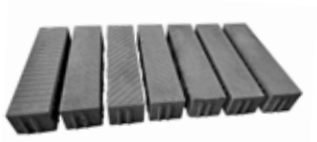

Format jeweils 40 x 10 cm

EHL AG // 56642 Kruft // Alte Chaussee 127 // Telefon 0 26 52 / 80 08 - 0 // Telefax 0 26 52 / 80 08 - 88 // info@ehl.de // www.ehl.de