


Steinsystem

QuintanoPur

Verlegeart

Reihenverband mit 3 Formaten

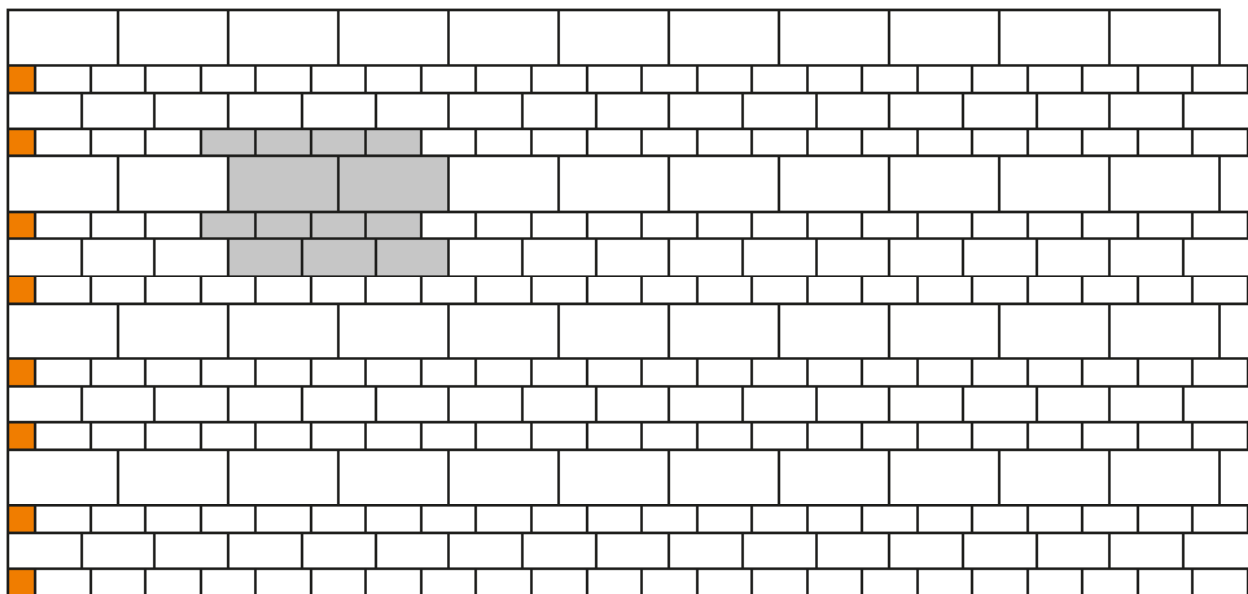


Legende

Maßstab 1:40

-  = verlegte Fläche
-  = Systemverband/Verlegeeinheit
-  = geschnittene Steine

Steinformate/Steintypen

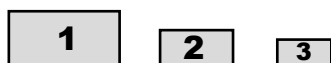

Stein 1 = 60 x 30 x 8 cm

Stein 2 = 40 x 20 x 8 cm

Stein 3 = 30 x 15 x 8 cm

Verlegeschema



Materialbedarf je m²

Format 60 x 30 cm = ca. 2,08 Stück je m²

Format 40 x 20 cm = ca. 3,12 Stück je m²

Format 30 x 15 cm = ca. 8,32 Stück je m²



Stein 1
60 x 30 cm



Stein 2
40 x 20 cm



Stein 3
30 x 15 cm