





Steinsysteme **CityFlair, CityPur, CityAntik**

Verlegeart **Parkettverband, Kleiner Rechteckstein**

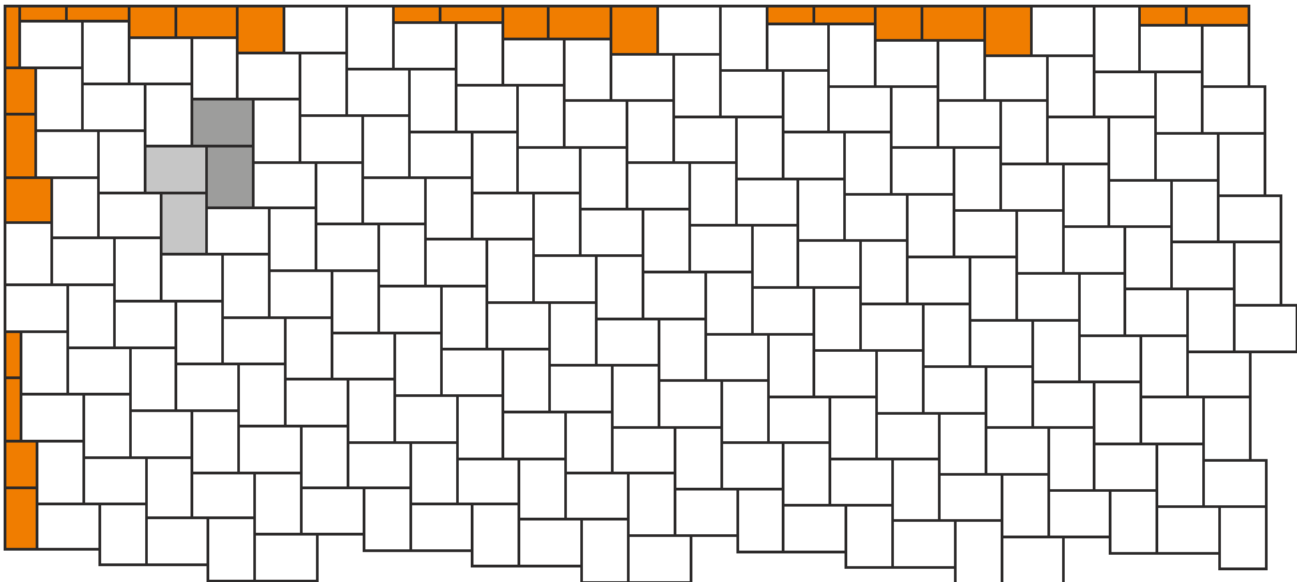

Legende

Maßstab 1:20


-  = verlegte Fläche
-  = Systemverband/Verlegeeinheit
-  = geschnittene Steine

Steinformat/Steintypen



Steinformat = 16,5 x 12,3 x 8 cm

Systemverband

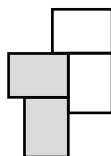

Materialbedarf je m² Format 16,5 x 12,3 cm = ca. 48 Stück



Format
16,5 x 12,3 cm