


Steinsysteme **CityFlair, CityPur, CityAntik**

Verlegeart **Wilder Verband III, drei Formate**

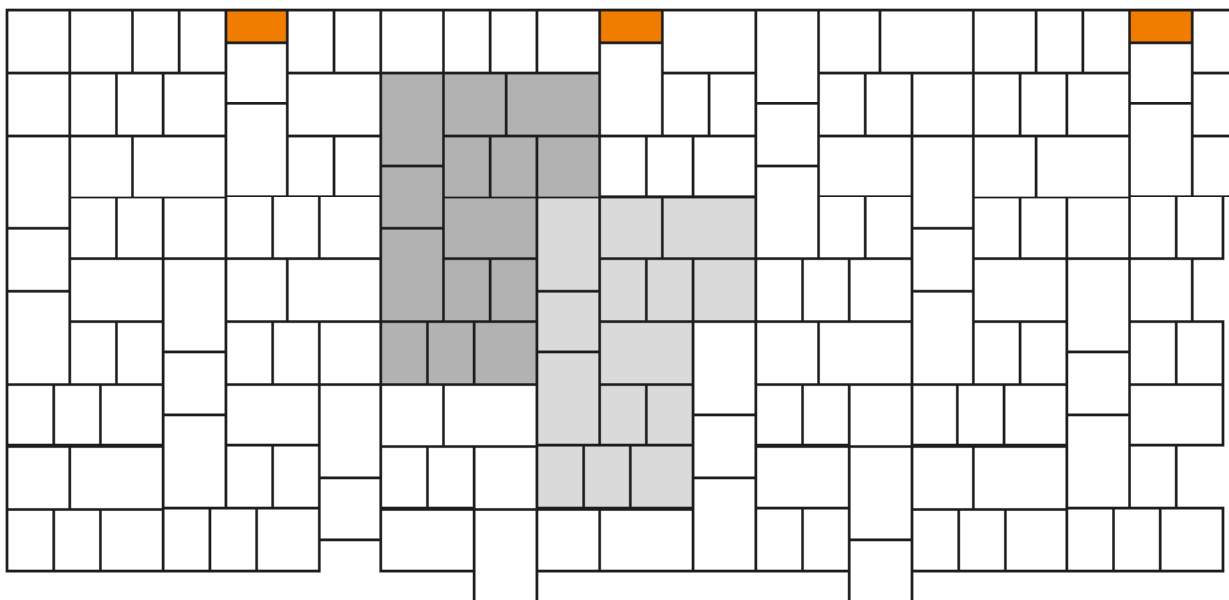

Legende


 = verlegte Fläche

 = Systemverband/Verlegeeinheit

 = geschnittene Steine

Maßstab 1:20

Steinformaten/Steintypen

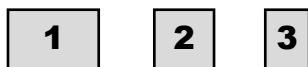


Stein 1 = 24,7 x 16,5 x 8 cm

Stein 2 = 16,5 x 16,5 x 8 cm

Stein 3 = 16,5 x 12,3 x 8 cm

Systemverband

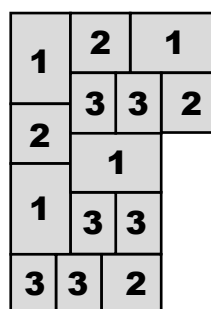

Materialbedarf je m²

Format 24,7 x 16,5 cm = ca. 10,2 Stück je m²

Format 16,5 x 16,5 cm = ca. 10,2 Stück je m²

Format 16,5 x 12,3 cm = ca. 15,2 Stück je m²



Stein 1
24,7 x 16,5 cm



Stein 2
16,5 x 16,5 cm



Stein 3
16,5 x 12,3 cm