


Steinsystem

Poligono naturale

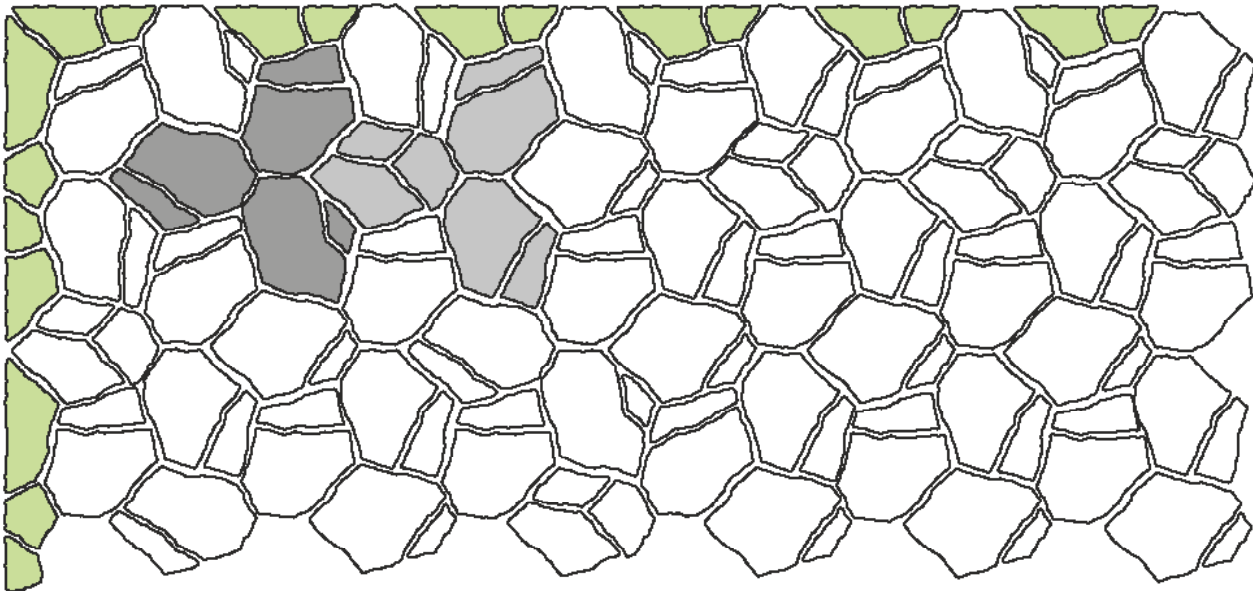


Verlegeart

Standardverlegung



Legende

Maßstab 1:20

-  = verlegte Fläche
-  = Systemverband/Verlegeeinheit
-  = Randsteine

Wichtige Hinweise

Zur Randausbildung werden zweierlei Randsteine mitgeliefert. Die Randsteine werden im rechten Winkel angelegt, so kann von dieser Seite vollflächig weiter verlegt werden. Einfache Verlegung der Basissteine: Aufgrund der sechseckigen Polygonalform wird jeder Stein um 120° (links oder rechts herum) zum Nachbarstein hin gedreht.

Steinformate




Format = 37 x 27 cm

Systemv



Randstein A

Randstein B

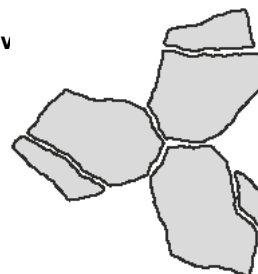

Materialbedarf je m²: ca. 15,5 Stück



Format
37 x 27 cm

Tip:

Überschüssige Randsteine A und B ergeben zueinander gedreht wiederum einen Normalstein. Vom Randstein B muss nur das kleinere Segment abgetrennt werden.

