


Steinsystem **CityAntik-Mauer**

Bauweise **Drei-Steinformat-Aufbau**

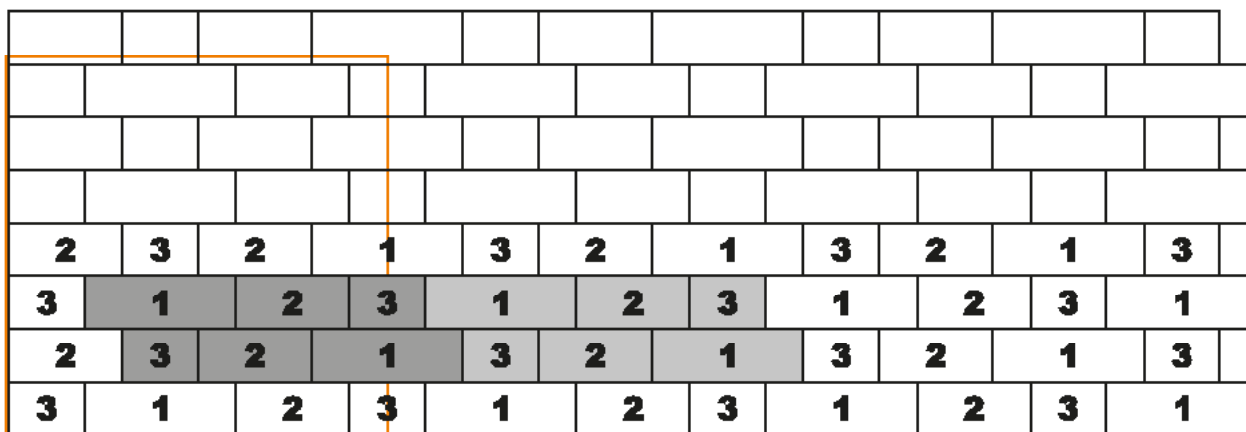


Maueranfang/Aubaurichtung →

Maßstab 1:20

### Steinformat/Steintypen (Seitenansicht)



**1**  
Normalstein  
L x B x H = 40 x 20 x 14 cm

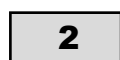

**2**  
Dreiviertelstein  
L x B x H = 30 x 20 x 14 cm



**3**  
Halbstein  
L x B x H = 20 x 20 x 14 cm

### Systemverband



### Systemverband

### Materialbedarf je m<sup>2</sup>

Format 40 x 20 x 14 cm = ca. 5,5 Stück je m<sup>2</sup>

Format 30 x 20 x 14 cm = ca. 10 Stück je m<sup>2</sup>

Format 20 x 20 x 14 cm = ca. 9 Stück je m<sup>2</sup>



Normalstein  
Format 40 x 20 x 14 cm



Dreiviertelstein  
Format 30 x 20 x 14 cm



Halbstein  
Format 20 x 20 x 14 cm