


Plattensysteme **Terratum-Platten, CityPur-Platten, CityFlair-Platten**

Verlegeart **Systemverband mit zwei Formaten**

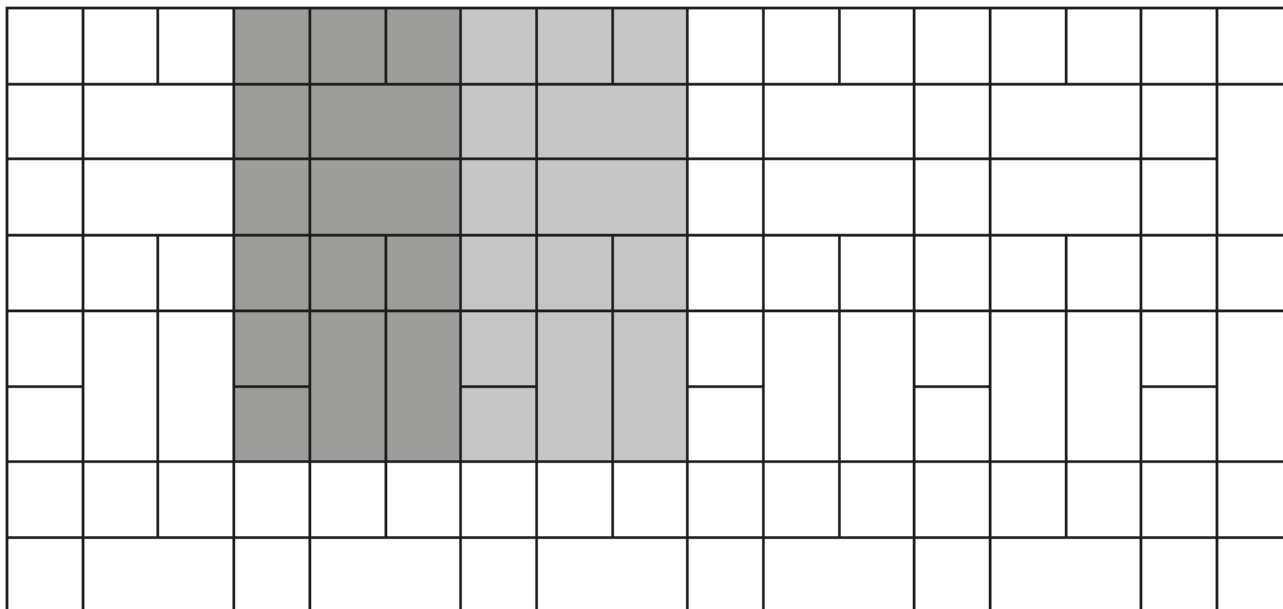

Legende

Maßstab 1:40

 = verlegte Fläche

 = Systemverband/Verlegeeinheit

Plattenformate



Format 1 = 80 x 40 cm


Format 2 = 40 x 40 cm

Systemverband


2	2	2
2	1	
2	1	
2	2	2
2	1	1
2		

Materialbedarf je m² Format 1 = 80 x 40 cm = ca. 1,38 Stück

Format 2 = 40 x 40 cm = ca. 3,47 Stück

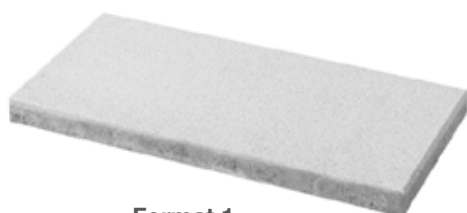

Format 1
80 x 40 cm

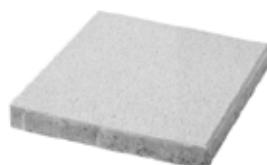

Format 2
40 x 40 cm