VERLEGESCHEMA NR. 656

EHL
A CRH COMPANY

Plattensysteme Terratum-Platten, CityPur-Platten, CityFlair-Platten

Verlegeart Mauerverband mit drei Formaten

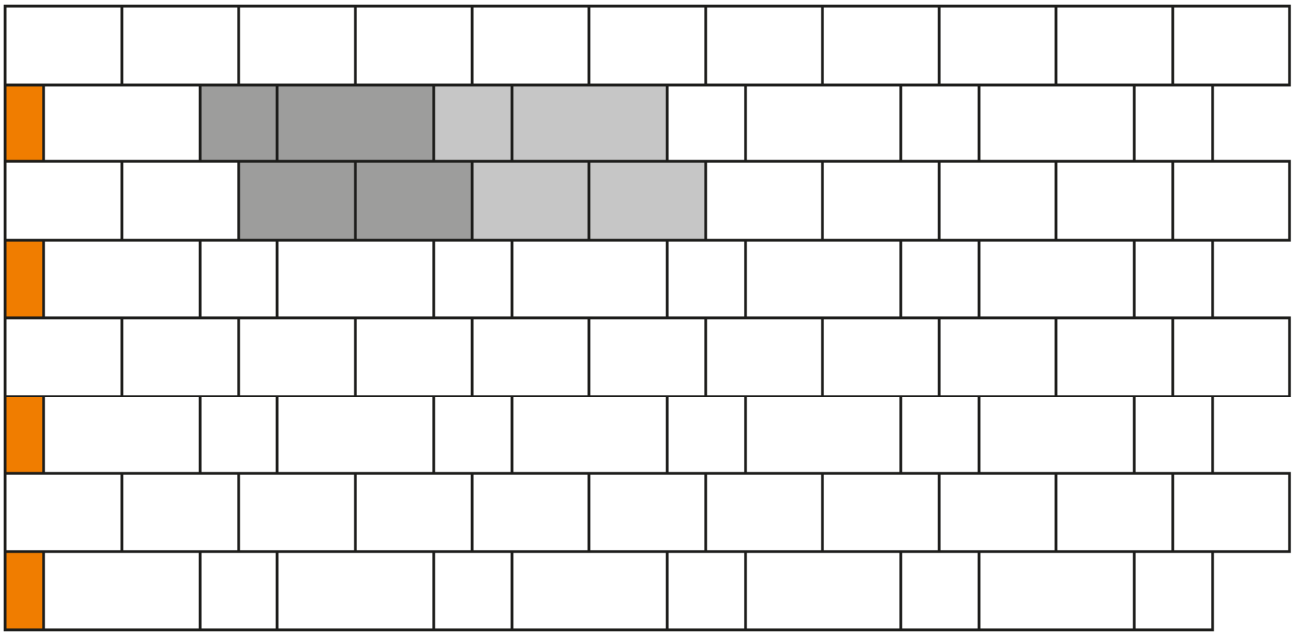

Legende **Maßstab 1:40**

= verlegte Fläche

= Systemverband/Verlegeeinheit

= geschnittene Platten

Plattenformate

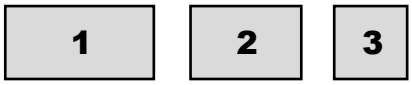

Format 1 = 80 x 40 cm
Format 2 = 60 x 40 cm
Format 3 = 40 x 40 cm

Systemverband

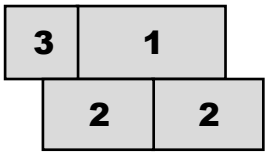

Materialbedarf je m²

Format 1 = 80 x 40 cm = ca. 1,02 Stück
Format 2 = 60 x 40 cm = ca. 2,04 Stück
Format 3 = 40 x 40 cm = ca. 1,02 Stück

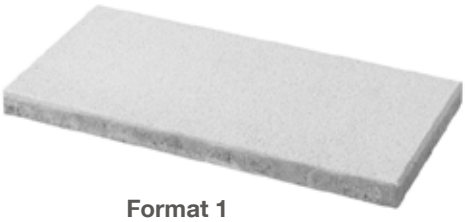

Format 1
80 x 40 cm

Format 2
60 x 40 cm

Format 3
40 x 40 cm

EHL AG // 56642 Kruft // Alte Chaussee 127 // Telefon 0 26 52 / 80 08 - 0 // Telefax 0 26 52 / 80 08 - 88 // info@ehl.de // www.ehl.de