


Steinsystem **Antik-Mauersteine**

Aufbauart **Schichtmauer mit vier Formaten**

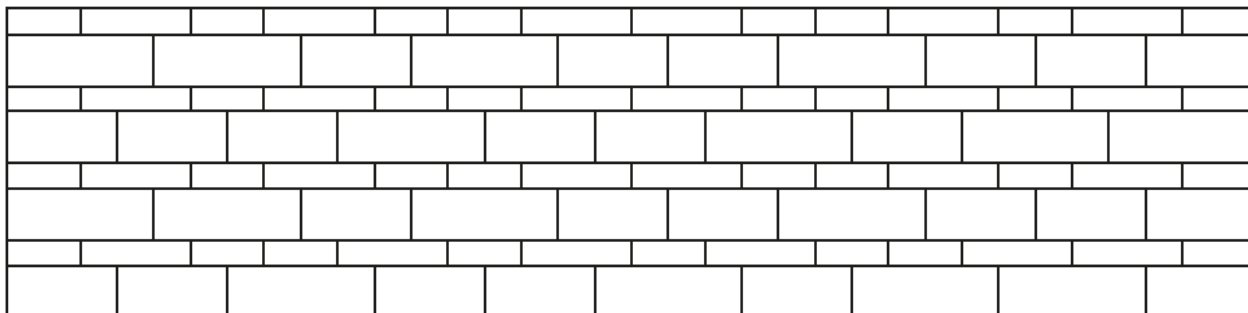





Legende

 = gebaute Fläche

Maßstab 1:20

Steinformaten (Frontansicht)

-  Format 40 x 14 cm
-  Format 30 x 14 cm
-  Format 30 x 7 cm
-  Format 20 x 7 cm

Wichtige Hinweise zum Aufbau und Materialbedarf

Je individueller der Aufbau gestaltet wird, umso natürlicher ist die Optik der Mauer. Ein klein gegliederter Systemverband würde bei dieser Bauart durch entstehende Wiederholungsmuster die Ästhetik zerstören. Eine Bedarfsangabe ist somit nur bedingt möglich.

Der Bedarf bei der hier gezeigten Bauweise ist unten aufgeführt.

Materialbedarf je m²

- Format 40 x 20 x 14 cm = ca. 5,3 Stück
- Format 30 x 20 x 14 cm = ca. 8,8 Stück
- Format 30 x 20 x 7 cm = ca. 8,4 Stück
- Format 20 x 20 x 7 cm = ca. 11,2 Stück



Format 40 x 20 x 14 cm



Format 30 x 20 x 14 cm



Format 30 x 20 x 7 cm



Format 20 x 20 x 7 cm