


Steinsystem

CityAntik-Mauer

Aufbauart

Wechselschichtmauerverband mit fünf Formaten

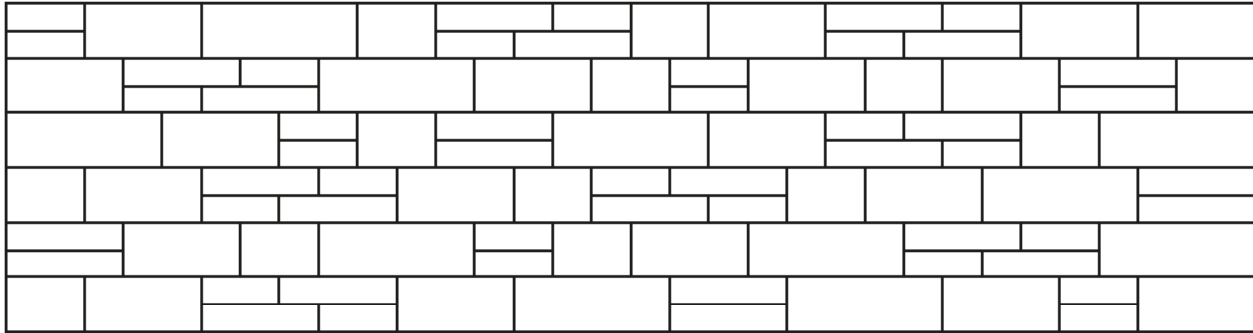


Legende

Maßstab 1:20



Steinformate (Frontansicht)

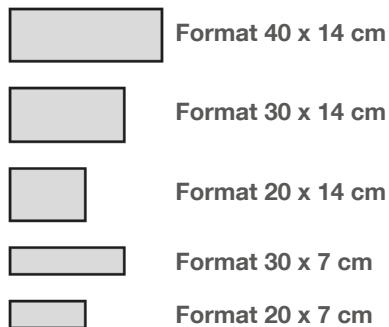

Wichtige Hinweise zum Aufbau und Materialbedarf

Je individueller der Aufbau gestaltet wird, umso natürlicher ist die Optik der Mauer. Ein klein gegliederter Systemverband würde bei dieser Bauart durch entstehende Wiederholungsmuster die Ästhetik zerstören. Eine Bedarfsangabe ist somit nur bedingt möglich.

Der Bedarf bei der hier gezeigten Bauweise ist unten aufgeführt.

Materialbedarf je m²

Format 40 x 20 x 14 cm = ca. 4,1 Stück je m²
Format 30 x 20 x 14 cm = ca. 7,06 Stück je m²
Format 20 x 20 x 14 cm = ca. 4,84 Stück je m²
Format 30 x 20 x 7 cm = ca. 9,67 Stück je m²
Format 20 x 20 x 7 cm = ca. 9,67 Stück je m²



Format 40 x 20 x 14 cm Format 30 x 20 x 14 cm Format 30 x 20 x 14 cm Format 30 x 20 x 7 cm Format 20 x 20 x 7 cm