


Steinsysteme **CityFlair, CityPur, CityAntik**

Verlegeart **Mauerverband (2:1)**

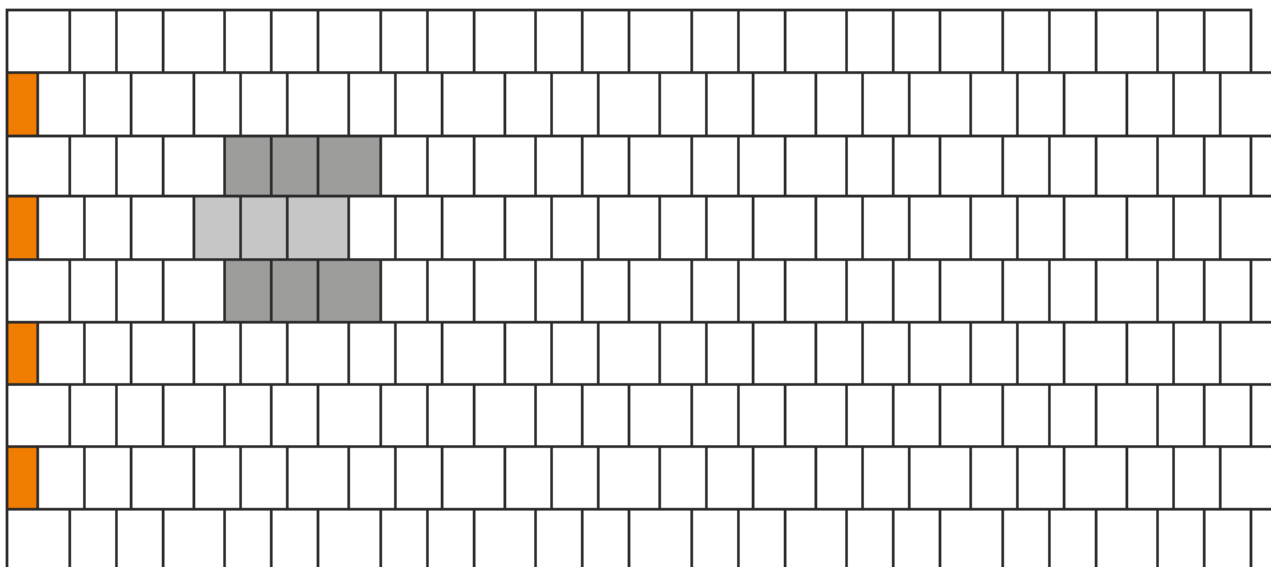

Legende

 = verlegte Fläche

Maßstab 1:20

 = Systemverband/Verlegeeinheit

 = geschnittene Steine


Steinformate/Steintypen



Stein 2 = 16,5 x 16,5 x 8 cm

Stein 3 = 16,5 x 12,3 x 8 cm

Systemverband

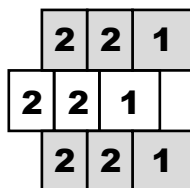

Materialbedarf je m²

Format 16,5 x 16,5 cm = ca. 14,1 Stück je m²

Format 16,5 x 12,3 cm = ca. 28,2 Stück je m²



Stein 1
16,5 x 16,5 cm



Stein 2
16,5 x 12,3 cm