


Steinsysteme **CityFlair, CityPur, CityAntik**

Verlegeart **Kreuzverband II, drei Formate**

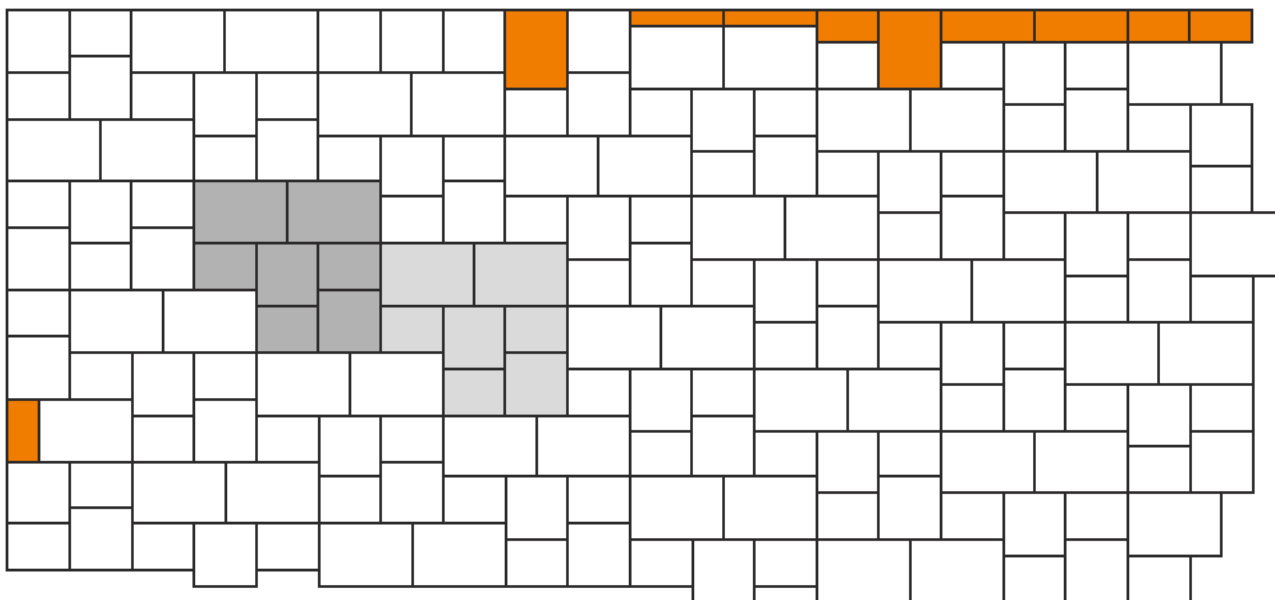

**Legende**

 = verlegte Fläche

Maßstab 1:20

 = Systemverband/Verlegeeinheit

 = geschnittene Steine

**Steinformaten/Steintypen**




Stein 1 = 24,7 x 16,5 x 8 cm

Stein 2 = 16,5 x 16,5 x 8 cm

Stein 3 = 16,5 x 12,3 x 8 cm

**Systemverband**

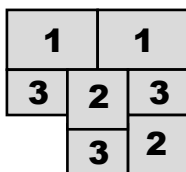

**Materialbedarf je m<sup>2</sup>**

Format 24,7 x 16,5 cm = ca. 10 Stück je m<sup>2</sup>

Format 16,5 x 16,5 cm = ca. 10 Stück je m<sup>2</sup>

Format 16,5 x 12,3 cm = ca. 15 Stück je m<sup>2</sup>



Stein 1  
24,7 x 16,5 cm



Stein 2  
16,5 x 16,5 cm



Stein 3  
16,5 x 12,3 cm