


Steinsystem **CityAntik-Mauer**

Bauweise **Drei-Steinformat-Aufbau**

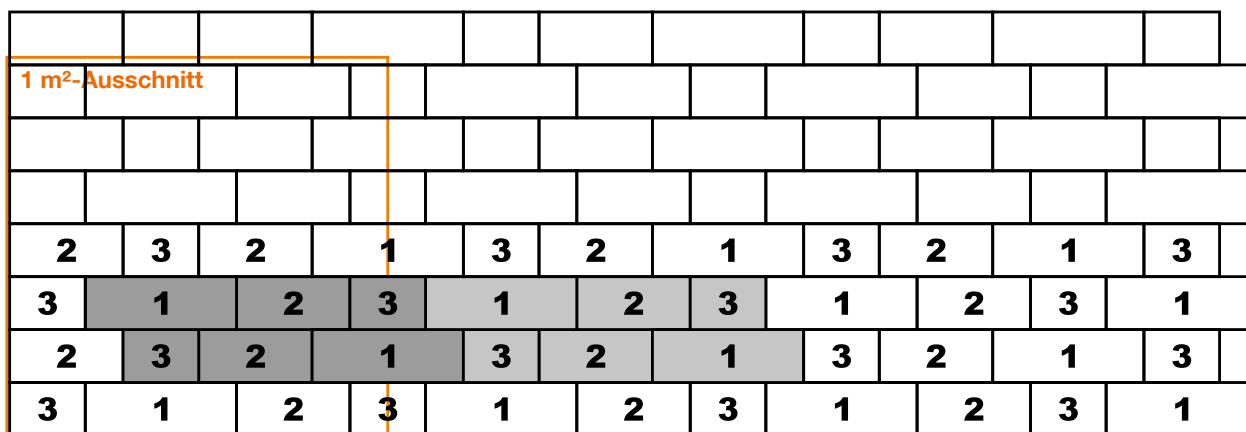

Maueranfang/Aubaurichtung →

Maßstab 1:20

Steinformat/Steintypen (Seitenansicht)



1
Normalstein
L x B x H = 40 x 20 x 14 cm




2
Dreiviertelstein
L x B x H = 30 x 20 x 14 cm



3
Halbstein
L x B x H = 20 x 20 x 14 cm

Systemverband

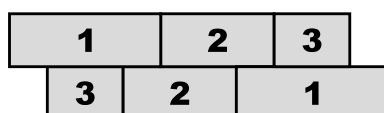

Systemverband

Materialbedarf je m²

Format 40 x 20 x 14 cm = ca. 5,5 Stück je m²

Format 30 x 20 x 14 cm = ca. 10 Stück je m²

Format 20 x 20 x 14 cm = ca. 9 Stück je m²



Normalstein
Format 40 x 20 x 14 cm



Dreiviertelstein
Format 30 x 20 x 14 cm



Halbstein
Format 20 x 20 x 14 cm