


Steinsystem **CityAntik-Mauer**

Bauweise **Wechselschichtmauer mit 5 Formaten**

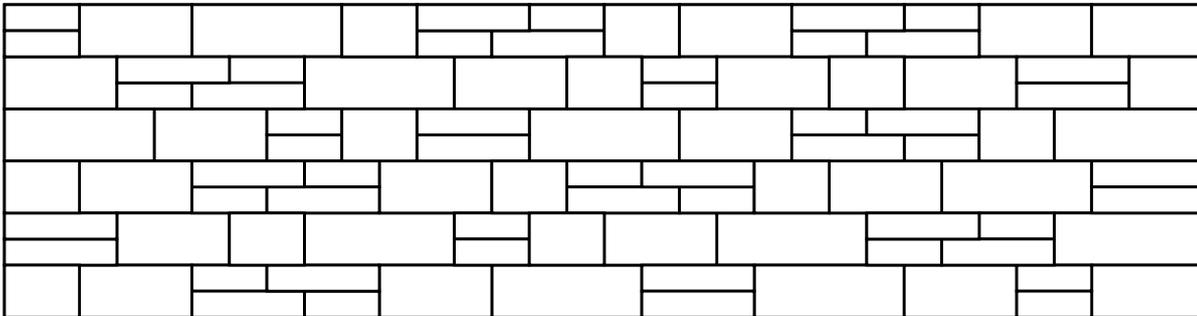

Legende

Maßstab 1:20



Steinformat



Stein 1 (Frontansicht) = 40 x 14 cm

Stein 2 (Frontansicht) = 30 x 14 cm

Stein 3 (Frontansicht) = 20 x 14 cm

Stein 4 (Frontansicht) = 30 x 7 cm

Stein 5 (Frontansicht) = 20 x 7 cm

Bedarf Steine je m²

Format 40 x 20 x 14 cm = ca. 5 Stück je m²

Format 30 x 20 x 14 cm = ca. 7 Stück je m²

Format 20 x 20 x 14 cm = ca. 7 Stück je m²

Format 30 x 20 x 7 cm = ca. 12 Stück je m²

Format 20 x 20 x 7 cm = ca. 13 Stück je m²



Format 40 x 20 cm,
14 cm hoch



Format 30 x 20 cm,
14 cm hoch



Format 20 x 20 cm,
14 cm hoch



Format 30 x 20 cm,
7 cm hoch



Format 20 x 20 cm,
7 cm hoch