





Steinsystem **Tribus-Mauer**

Bauweise **60er und 40er Verblender im gemischten Mauerverband I**

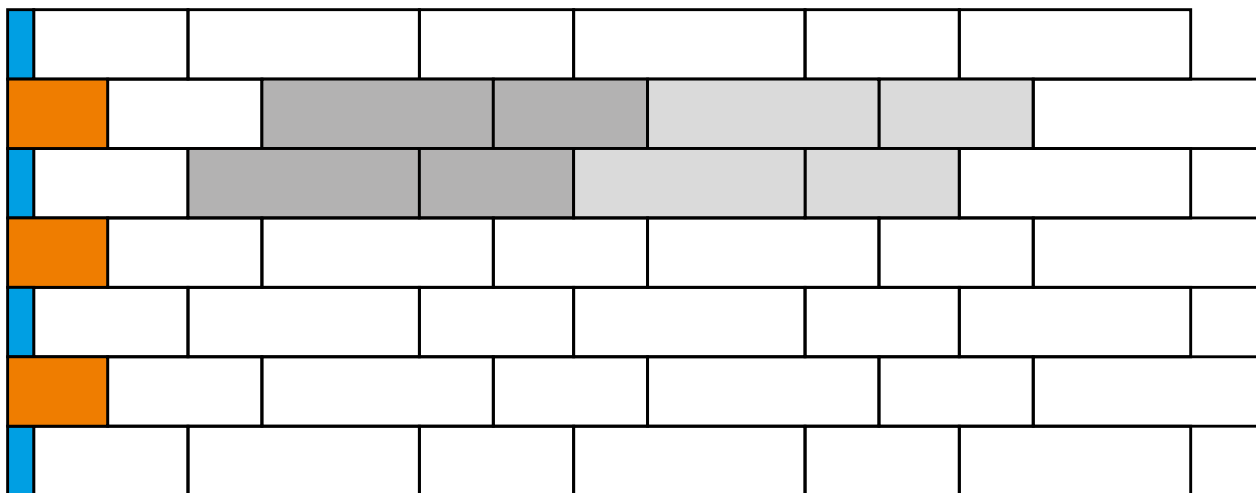

Legende

Maßstab 1:20


-  = verblendete Fläche
-  = Systemverband/Verlegeeinheit
-  = geschnittene Steine
-  = Verblenderköpfe (Maueranfang/Mauerende)

Verblenderformate



Format 1 (Draufsicht) = 60,3 x 18 cm  
 Format 2 (Draufsicht) = 40,2 x 18 cm

Systemverband

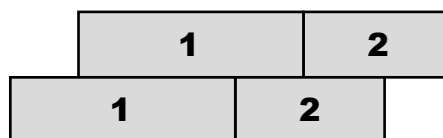

**Bedarf Verblender je m<sup>2</sup> (einseitig)**

Format 60,3 x 18 cm = ca. 5,53 Stück je m<sup>2</sup>

Format 40,2 x 18 cm = ca. 5,53 Stück je m<sup>2</sup>



Format 60,3 x 18 x 6,7 cm



Format 40,2 x 18 x 6,7 cm