


Steinsystem **CityAntik-Mauer**

Bauweise **Drei-Steinformat-Aufbau**

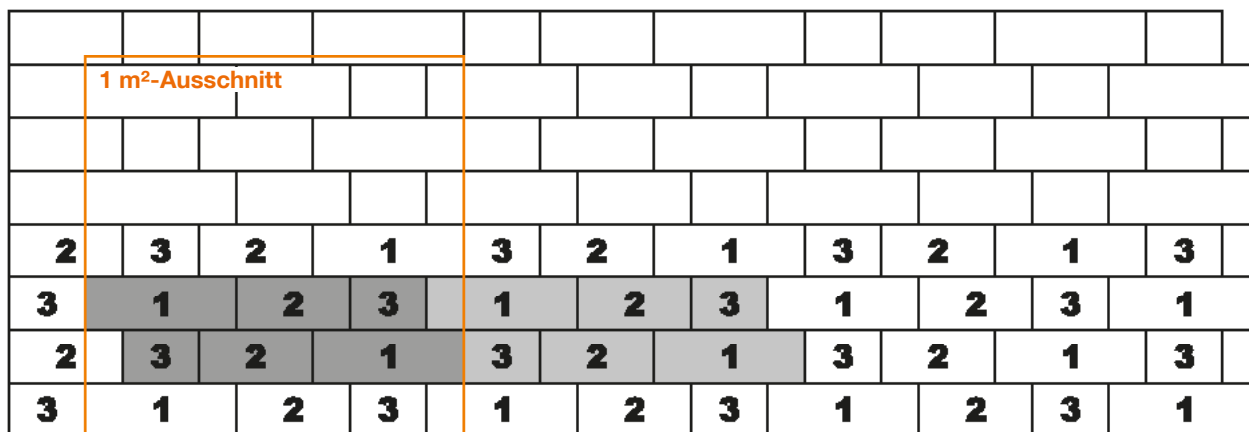

→
Maueranfang/Aufbaurichtung

Maßstab 1:20

Steinformate/Steintypen (Seitenansicht)



1
Normalstein

L x B x H = 40 x 20 x 14 cm



2
Dreiviertelstein

L x B x H = 30 x 20 x 14 cm



3
Halbstein

L x B x H = 20 x 20 x 14 cm

Systemverband



Materialbedarf je m²

Format 40 x 20 x 14 cm = ca. 7,95 Stück je m²

Format 30 x 20 x 14 cm = ca. 7,95 Stück je m²

Format 20 x 20 x 14 cm = ca. 7,95 Stück je m²



Normalstein
Format 40 x 20 x 14 cm



Dreiviertelstein
Format 30 x 20 x 14 cm



Halbstein
Format 20 x 20 x 14 cm